


Перв. примен.

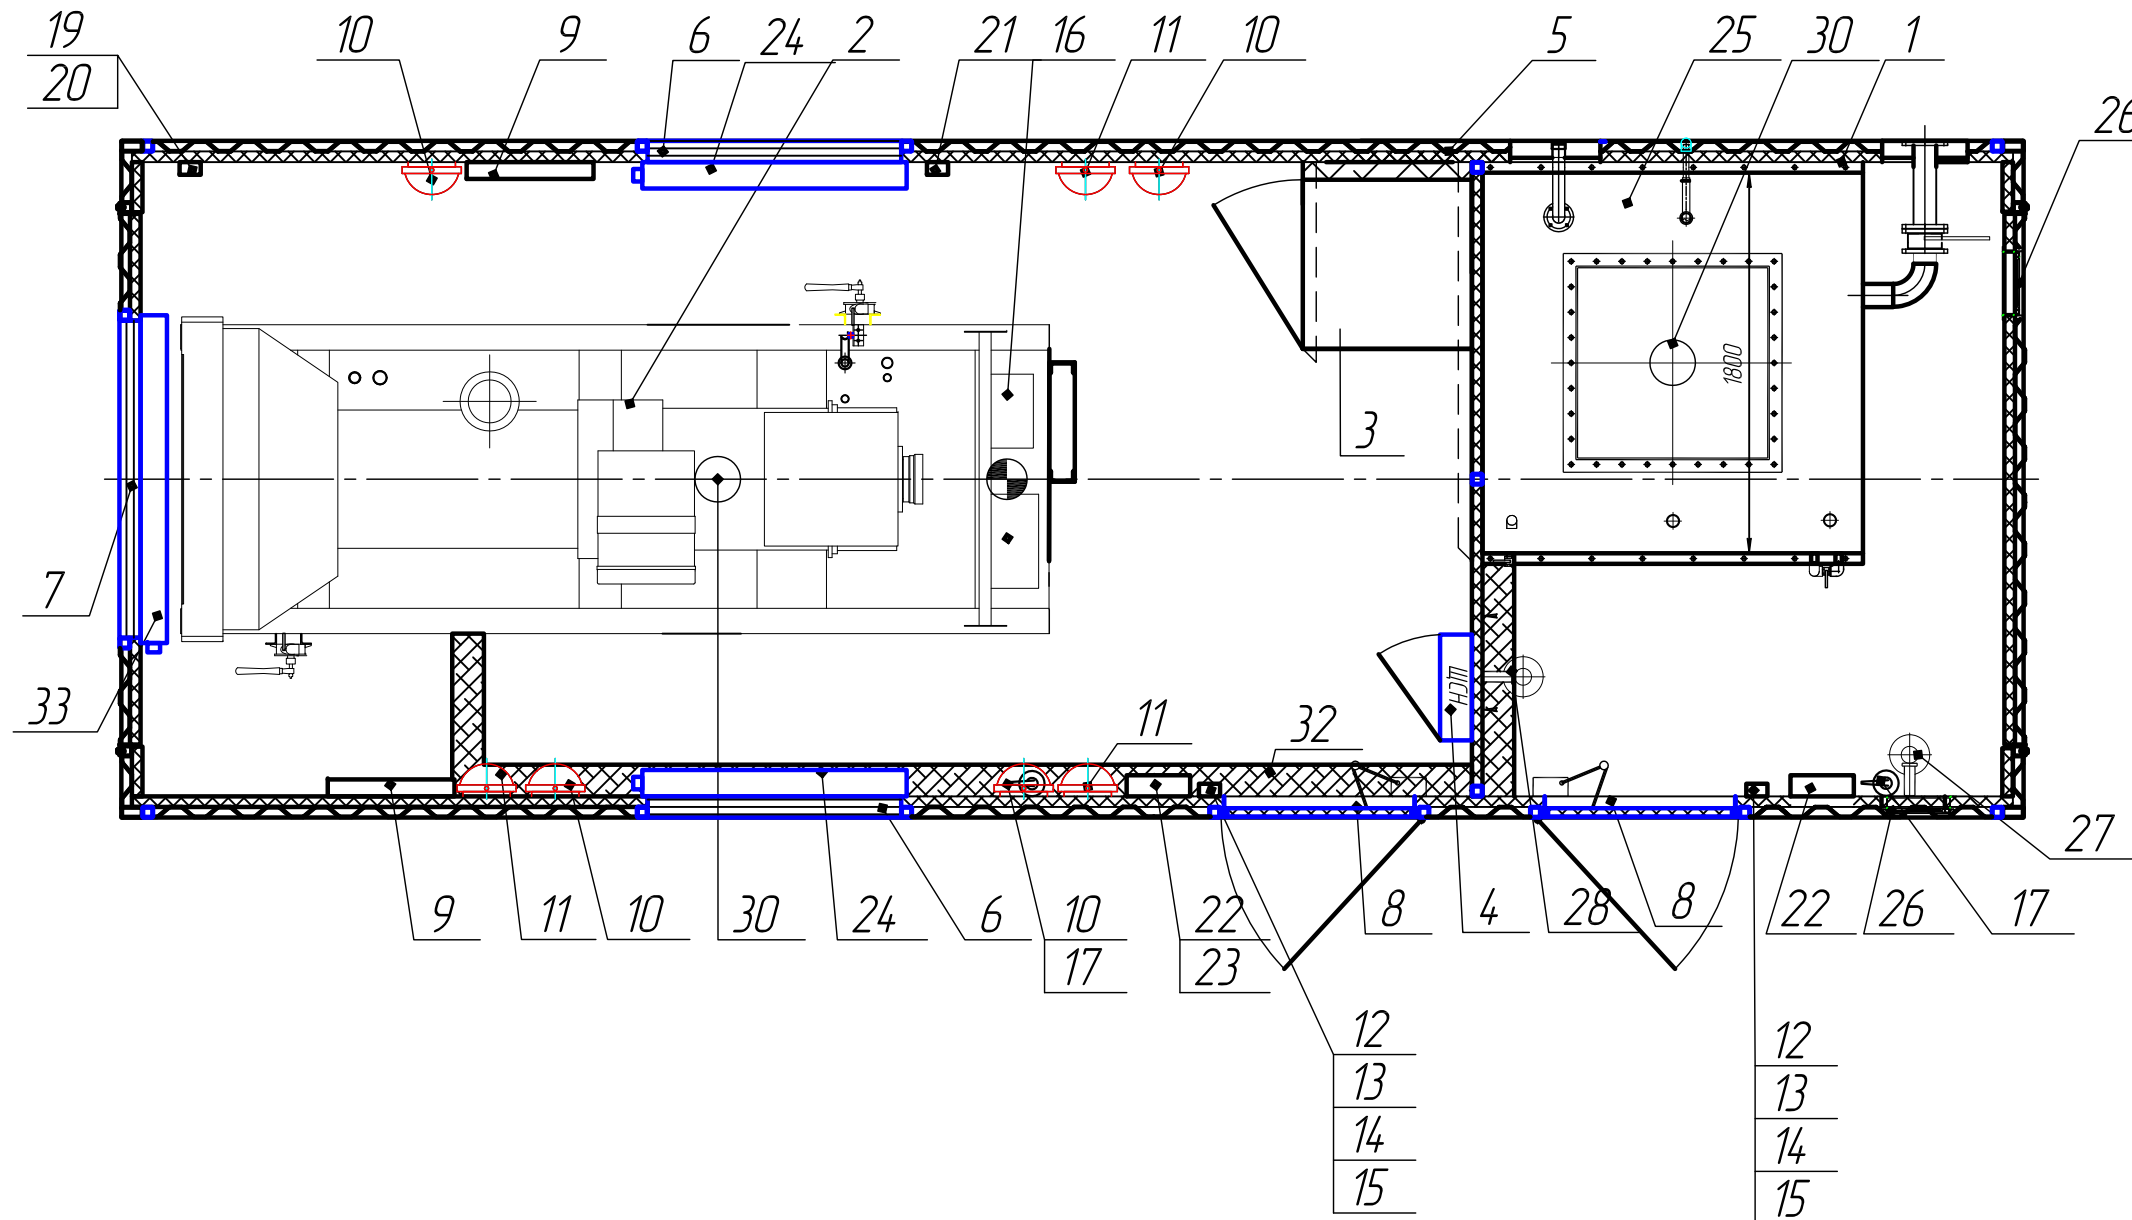

Экспликация:		
Позиция	Наименование	Количество
1	Контейнер утепленный	1
2	ДГУ	1
3	Автомат защиты генератора	1
4	Щит собственных нужд	1
5	Кабельный ввод	1
6	Приточное вентиляционное окно с жалюзи	2
7	Вытяжное вентиляционное окно с жалюзи	1
8	Входная дверь	2
9	Конвектор электрический	2
10	Светильник основного осв.	4
11	Светильник аварийного осв.	3
12	Выключатель основного осв.	2
13	Выключатель аварийного осв.	2
14	Розетка 220В	2
15	Розетка 24В	2
16	Панель управления	1
17	Огнетушитель ОУ-3	2
18	Щкаф силовой с авт. выкл. 800А и 320А	1
19	Датчик температуры 15гр	1
20	Датчик температуры 30гр	1
21	Датчик температуры 50гр	1
22	Пожарная система "Старт-4А"	2
23	Охранная система "Кварц"	1
24	УВК с электроприводом 24В	2
25	Бак топливный	1
26	Вентиляционное окно 300х300 с жалюзи	2
27	Светильник ВЗГосновного освещения 220В	1
28	Светильник ВЗГаварийного освещения 24В	1
29		
30	Модуль АГС 6	2
31		1
32	Фальшпол Н=54 мм	1
33	УВК с электроприводом 24В	1

1. Утепление стен и потолка S=100 мм.

Изм	Лист	докум.	Подп.	Дата	Лит.	Масса	Масштаб
Разраб.							
Пров.							
Т. контр.							
Н. контр.							
Утв.							

План расположения оборудования
Сборочный чертеж